


FASAD MOT NORDOST



FASAD MOT NORDVÄST

Ritningen är skyddad enligt upphovsrättslagen och får inte kopieras, spridas eller i övrigt användas utan upphovsmännens medgivande.

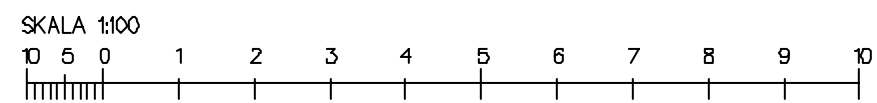




FASAD MOT SYDVAST




FASAD MOT SYDOST

Ritningen är skyddad enligt upphovsrättslagen och får inte kopieras, spridas eller i övrigt användas utan upphovsmännens medgivande.


SKALA 1:100


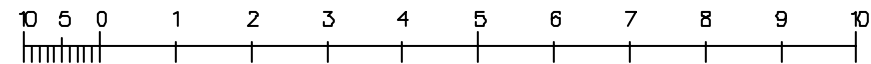


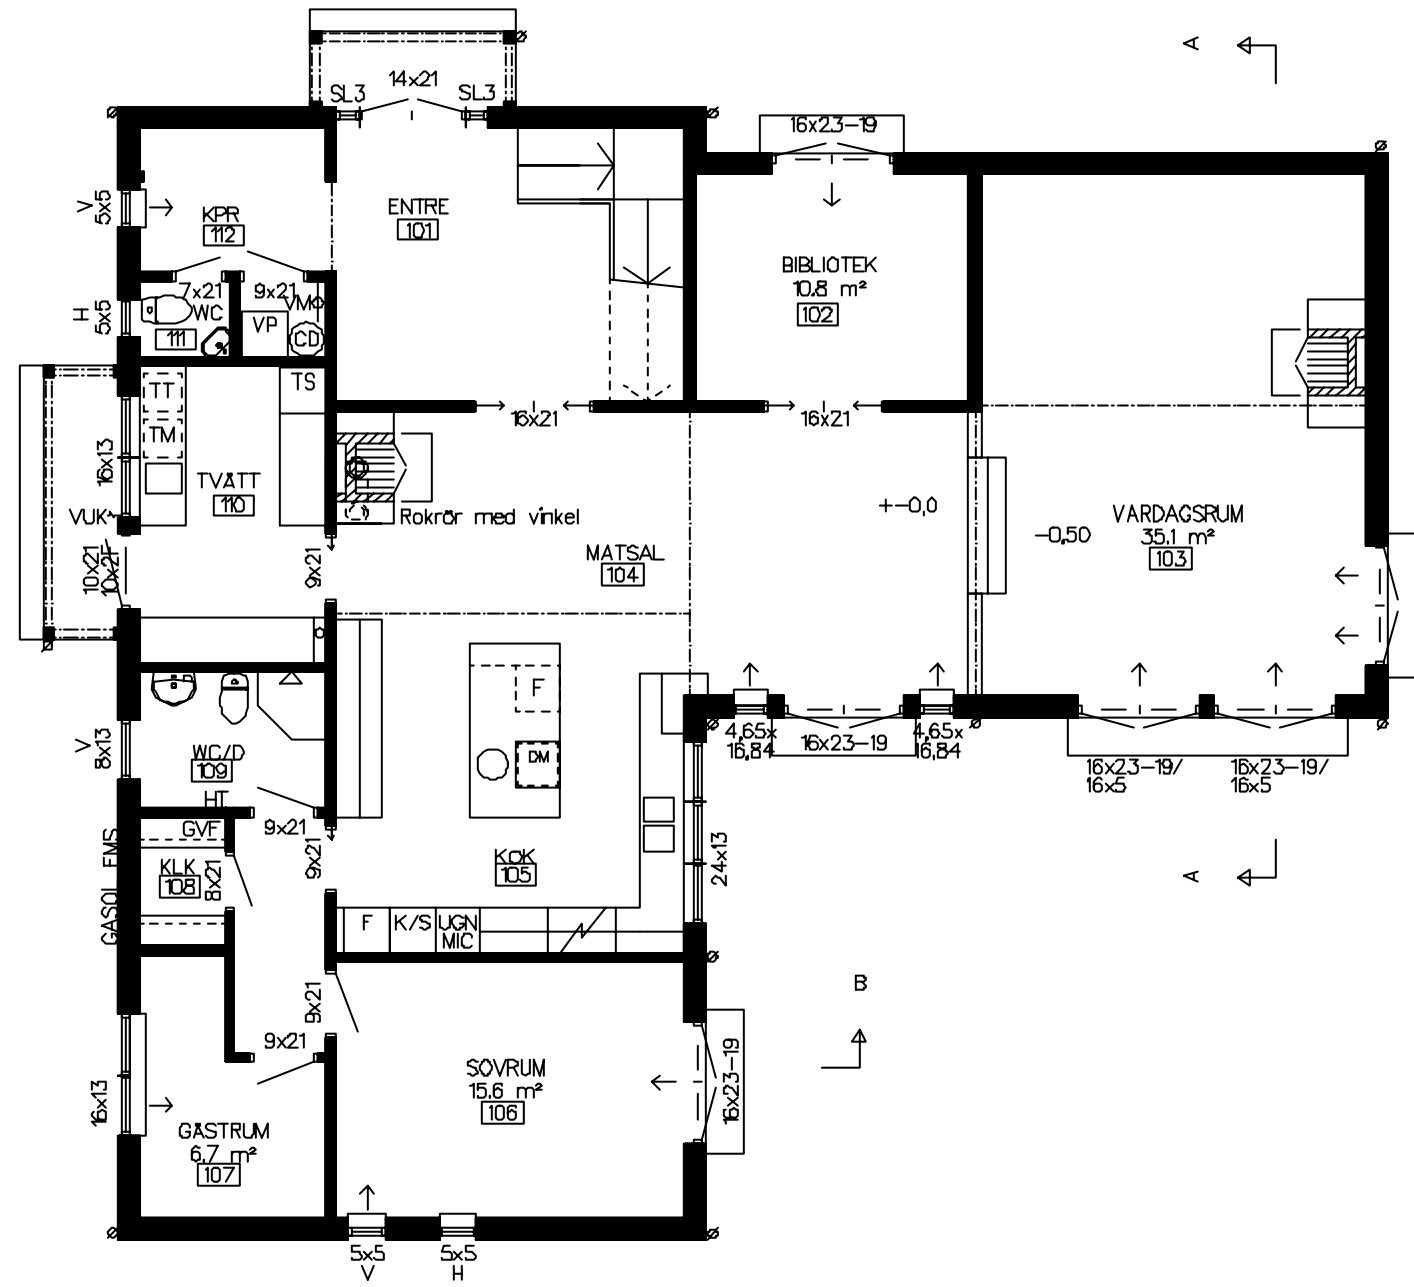


ENTREPLAN
INV. AREA: 165,8 m²


SKALA 1:100

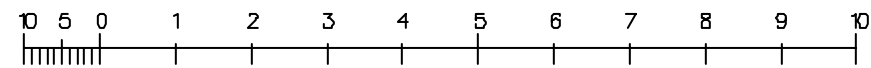

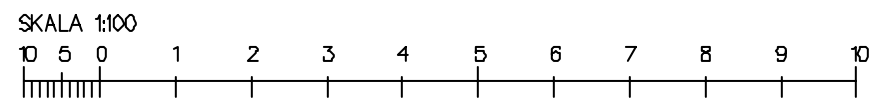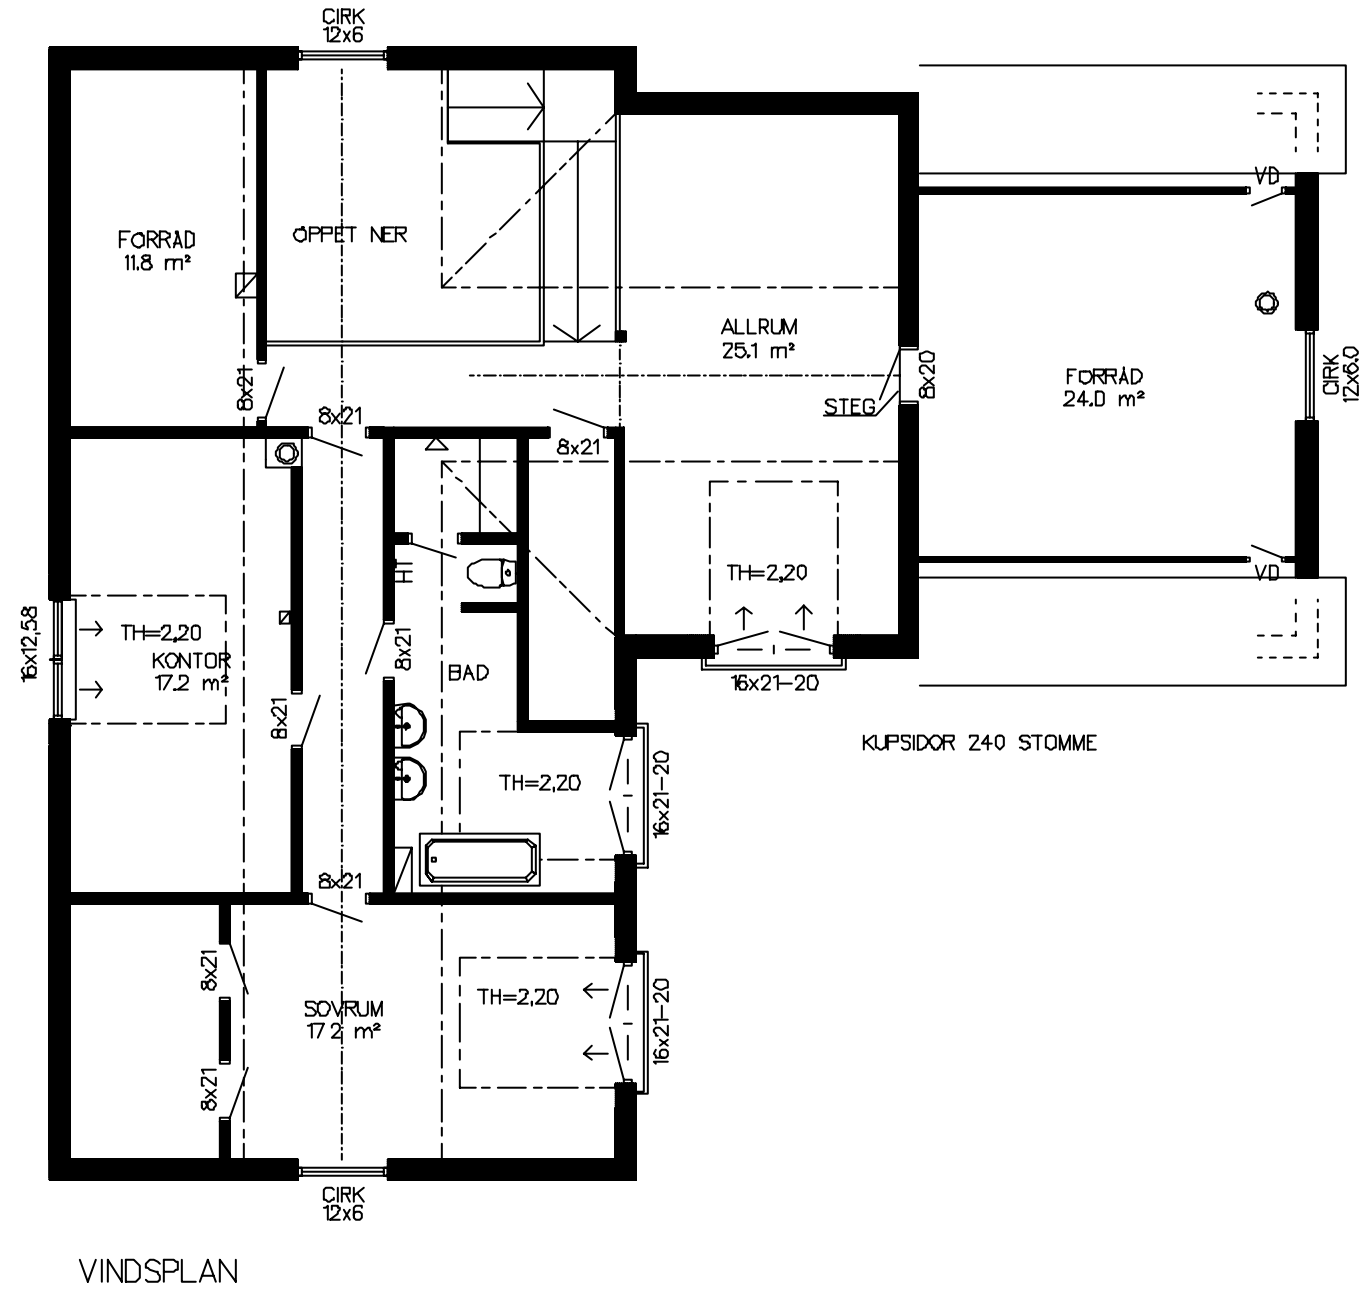

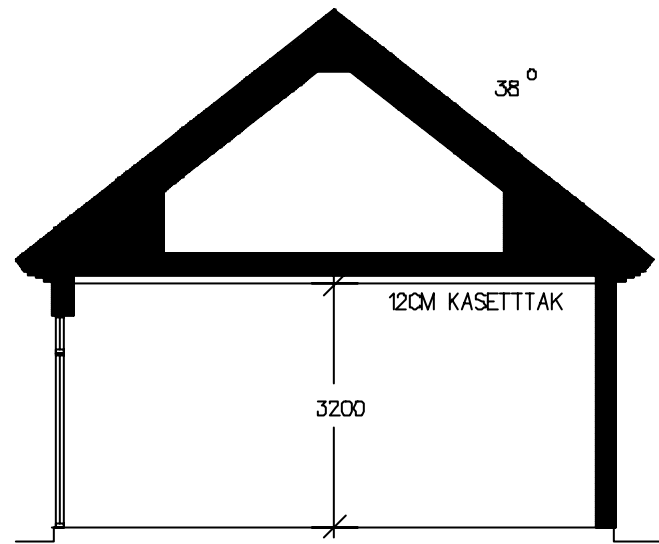


SEKTION A-A

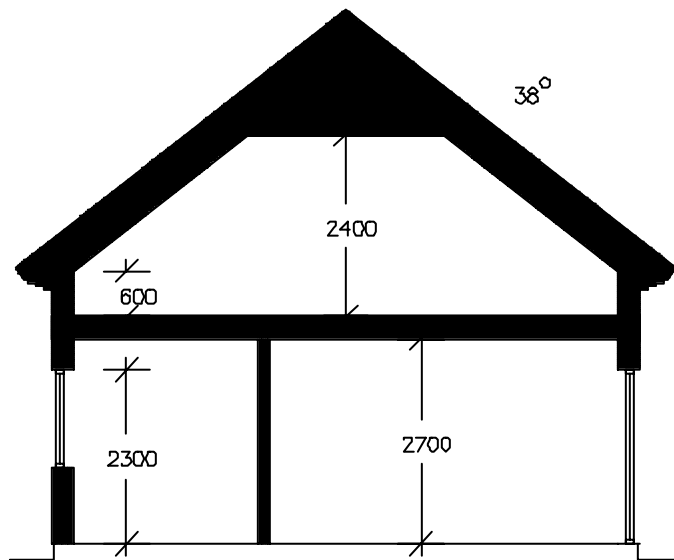

SEKTION B-B

Ritningen är skyddad enligt upphovsrättslagen och får inte kopieras, spridas eller i övrigt användas utan upphovsmännens medgivande.

SKALA 1:100

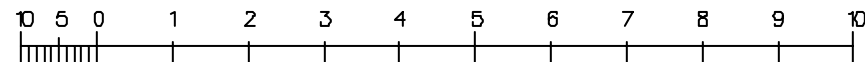

ANVISNINGAR
Gällande regler BBR & BKR 99
Möblering enligt svensk standard

Huset är klassat som BR3 byggnad

Leveransomfattning enligt Willa Nordics
Checklista/Leveransbeskrivning

Öppna spisar skall utföras med luckor för
eldstadsöppning (pga ventilation)

På ritningen har ej redovisats takhuvar för
typ ventilation, imkanal, avloppsluftning
samt anordningar för takskydd.

Ventilation

Frånluftsvärmepump alt mekanisk frånluft
med uteluft via spaltventiler i fönsterkarm,
enligt markering på plan

Ventilationsdragning utförs dold i schakt
och bjälklag. Synlig enligt markering på ritning.

Ventilation i garage/förråd med självdrag.

BETECKNINGAR

VM Vattenmätare

GVF Golvvärmefördelare

VUK Väggvattenutkastare

Stuprör (max 12m ränna/rör)

Ø Stuprör

FMS Fasadmätarskåp


(överkant 1800 över mark)

←→ Bjälklagsriktning



VL Vindlucka m. steg (beakta placering
av belysning i små rum)




FASAD MOT SYDVÄST

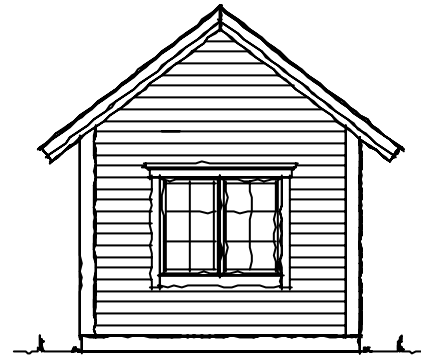



FASAD MOT SYDOST

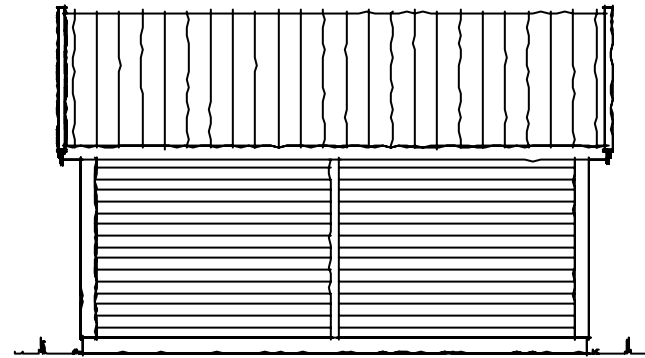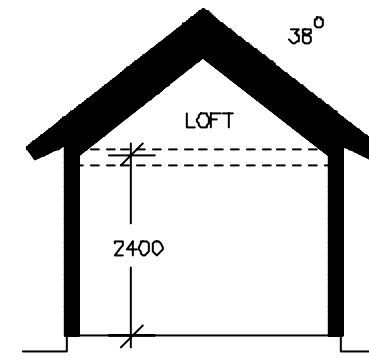

FASAD MOT NORDOST

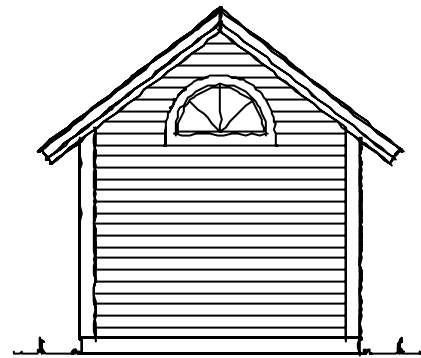

FASAD MOT NORDVÄST

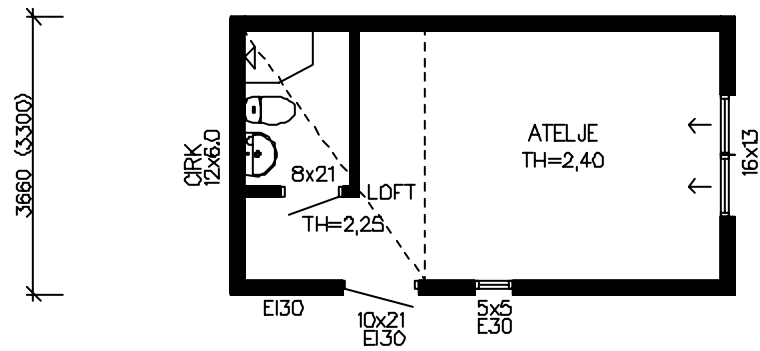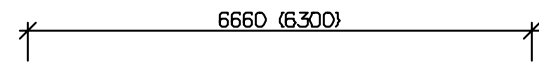

SKALA 1:100

