

SKALA 1:100
10
9
8
7
6
5
4
3
2
1
0

BET.	ANT.	REVIDERINGEN AVSER	DATUM.	SIGN.
STATUS		URSPRUNGSARKITEKT		
HUVUDRITNING		Søren Rasmussen		
 <p>Willa Nordic AB Bäckgatan 5 SE-570 02 Stockaryd Tfn. +46 382 181 000 Fax. +46 382 200 24</p>		<p>Alla rättigheter till denna ritning tillkommer exklusivt Willa Nordic AB och skyddas av upphovsrättslagen. Ritningen får ej kopieras, ändras, spridas eller på annat sätt användas utan Willa Nordic AB:s skriftliga godkännande.</p>		
FASTIGHET		CAD NR.		GRANSKAD
Willa 3123		31231503		AB
BYGGHERR		SKALA	ARK	
		1:100	A3	
TYP AV RITNING		PROJEKT NR.	RITNING NR.	BET.
Fasader		3123	A-02	A

ANVISNINGAR

TYP AV RITNING


Sektion

RITNING NR.

A-03

REVIDERING

A

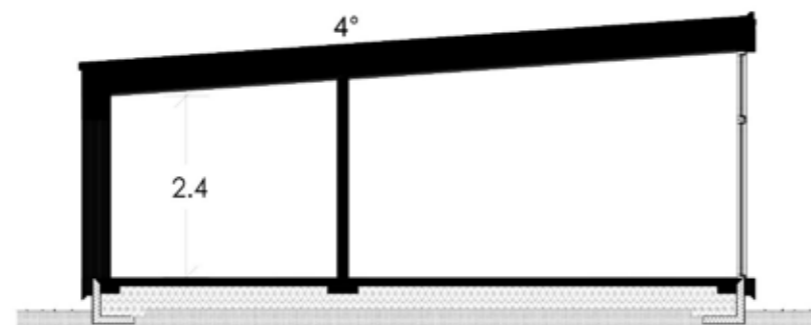

SEKTION

Gällande regler BBR , Möblering enligt svensk standard

Huset är klassat som BR3 byggnad

Leveransomfattning enligt Willa Nordics checklista/Leveransbeskrivning

Öppna spisar ska utföras med luckor för eldstadsöppning (pga ventilation)

På ritningen har ej redovisats takhuvar för typ ventilation, imkanal, avloppsluftning samt anordningar för takskydd.

VENTILATION

Frånluftsvärmepump alt mekanisk frånluft med uteluft via spaltventiler i fönsterkarm / väggventil enligt markering på plan.

Ventilationsdragning utförs dold i schakt och bjälklag. Synlig enligt markering på ritning.

Ventilation i garage/förråd med självdrag.

BETECKNINGAR

- CD Centraldammsugare
- DM Diskmaskin
- F Fast fönster
- F Frys
- FJV Fjärrvärmväxlare
- FMS Fasadmätarskåp (överkant 1800 över mark)
- G Garderob
- GVF Golvvärmefördelare
- HT Handdukstork
- KF Kyl/Frys
- KS Kyl/Sval
- L Linneskåp
- MIC Microvägsugn
- R Råglas
- ST Stådsåp
- TH Takhöjd
- TM Tvättmaskin
- TN Tvättmedkast
- TT Torktumlare
- TS Torkskåp
- U Ugn
- V Valvkarm
- VL Vindslucka med steg (beakta placering av belysning i små rum)
- VM Vattenmätare
- VP Värmepump
- VUK Väggvattenutkastare
- VVB Varmvattenberedare
- O Öppningskarm

- # Klinker
- Ø Stuprör, (max 12 m ränna/rör)
- ← Bjälklagsriktning
- Inbyggd balk
- Synlig balk

BET.	ANT.	REVIDERINGEN AVSER	DATUM.	SIGN.
STATUS		URSPRUNGSARKITEKT		
HUVUDRITNING		Søren Rasmussen		
 Willa Nordic AB Bäckgatan 5 SE-570 02 Stockaryd Tfn. +46 382 181 000 Fax. +46 382 200 24		Alla rättigheter till denna ritning tillkommer exklusivt Willa Nordic AB och skyddas av upphovsrättslagen. Ritningen får ej kopieras, ändras, spridas eller på annat sätt användas utan Willa Nordic AB:s skriftliga godkännande.		RITAD AB
		GRANSKAD -----		
FASTIGHET		CAD NR.		
Willas 3123		31231505		
BYGGHERR		SKALA	ARK	
		1:100	A3	
TYP AV RITNING		PROJEKT NR.	BET.	
Sektion		3123	A-03	A

SKALA 1:100



ENTREVÅNING
 INV. AREA: 97,1 m²
 * = Jalusi

*

SKALA 1:100
 10
 9
 8
 7
 6
 5
 4
 3
 2
 1
 0

BET.	ANT.	REVIDERINGEN AVSER	DATUM.	SIGN.
STATUS	HUVUDRITNING		URSPRUNGSARKITEKT	Søren Rasmussen
 Willa Nordic AB Bäckgatan 5 SE-570 02 Stockaryd Tfn. +46 382 181 000 Fax. +46 382 200 24	Alla rättigheter till denna ritning tillkommer exklusivt Willa Nordic AB och skyddas av upphovsrättslagen. Ritningen får ej kopieras, ändras, spridas eller på annat sätt användas utan Willa Nordic AB:s skriftliga godkännande.		RITAD	GRANSKAD
			AB	
FASTIGHET	Willa 3123		CAD NR.	31231501
BYGGHERR			SKALA	1:100
			ARK	A3
TYP AV RITNING	Entrevåning		PROJEKT NR.	3123
			RITNING NR.	A-01
			BET.	A

2015-03-18 14:50:39