
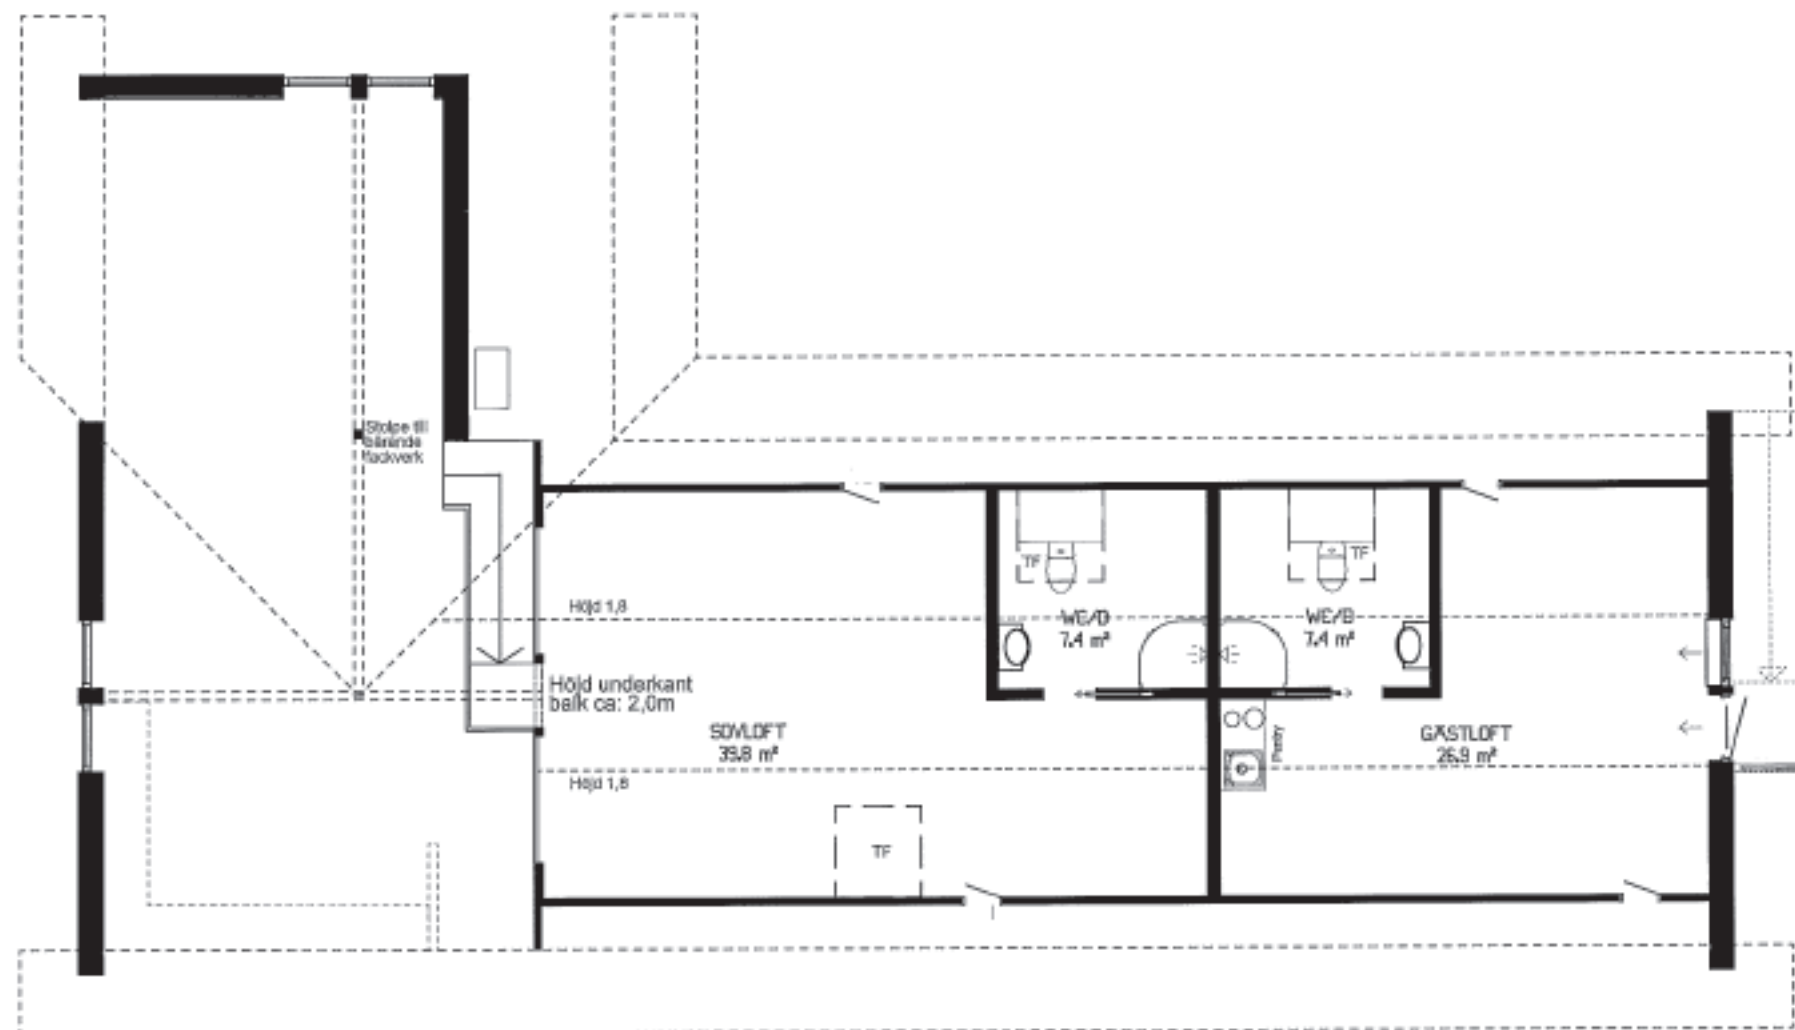



INV.YTA 119,2m<sup>2</sup>  
GARAGE 46,3m<sup>2</sup>

SKALA 1:100  
10  
9  
8  
7  
6  
5  
4  
3  
2  
1  
0


BET.	ANT.	REVIDERINGENAVNER	DATUM	SIGN.
STATUS		URSPRINGSARKITEKT		
HUVUDRITNING				
		Willa Nordic AB Backagatan 5 S-570 02 Stockholm Tel +46 362 181 000 Fax +46 382 200 24	Alla rättigheter till denna ritning förbehålls Willa Nordic AB och skyddas av upphovsrättslagen. Ritningen får ej kopieras, ändras, spridas eller på annat sätt användas utan Willa Nordic AB:s skriftliga godkännande.	RITAD DG DATUM
FASTIGHET		CAD NR.		
Willa 2816		28161501		
		SKALA		
		1:100		
		PROJEKT NR.		
		2816		
TYP AV RITNING		RITNING NR.		
Plan 1		A-01		
		SIGN.		
		C		



SKALA 1:100

BET.	ANT.	REVIDERINGAR	DATUM	SIGN.
STATUS		URSPRUNGSARKITEKT		
HUVUDRITNING				
 Willa Nordic AB Böckgatan 5 S-570 02 Stockholm Tel: +46 382 181 000 Fax: +46 382 200 24 form bygger på funktion	Alla rättigheter till denna ritning förbehålls utom vad som är uttryckligen avsett för offentliggörande. Ritningen får ej kopieras, ändras, spridas eller på annat sätt användas utan Willa Nordic AB:s skriftliga godkännande.	REDA	GRANSKAD	
		DG		
PROJEKT-NR		CAD-NR		
2816		28161502		
TYP AV RITNING		SKALA		
Överplan		1:100		
		PROJEKT-NR		
		2816		
		RITNING-NR		
		A-02		
		MÄTT		
		A		

Willa 2816

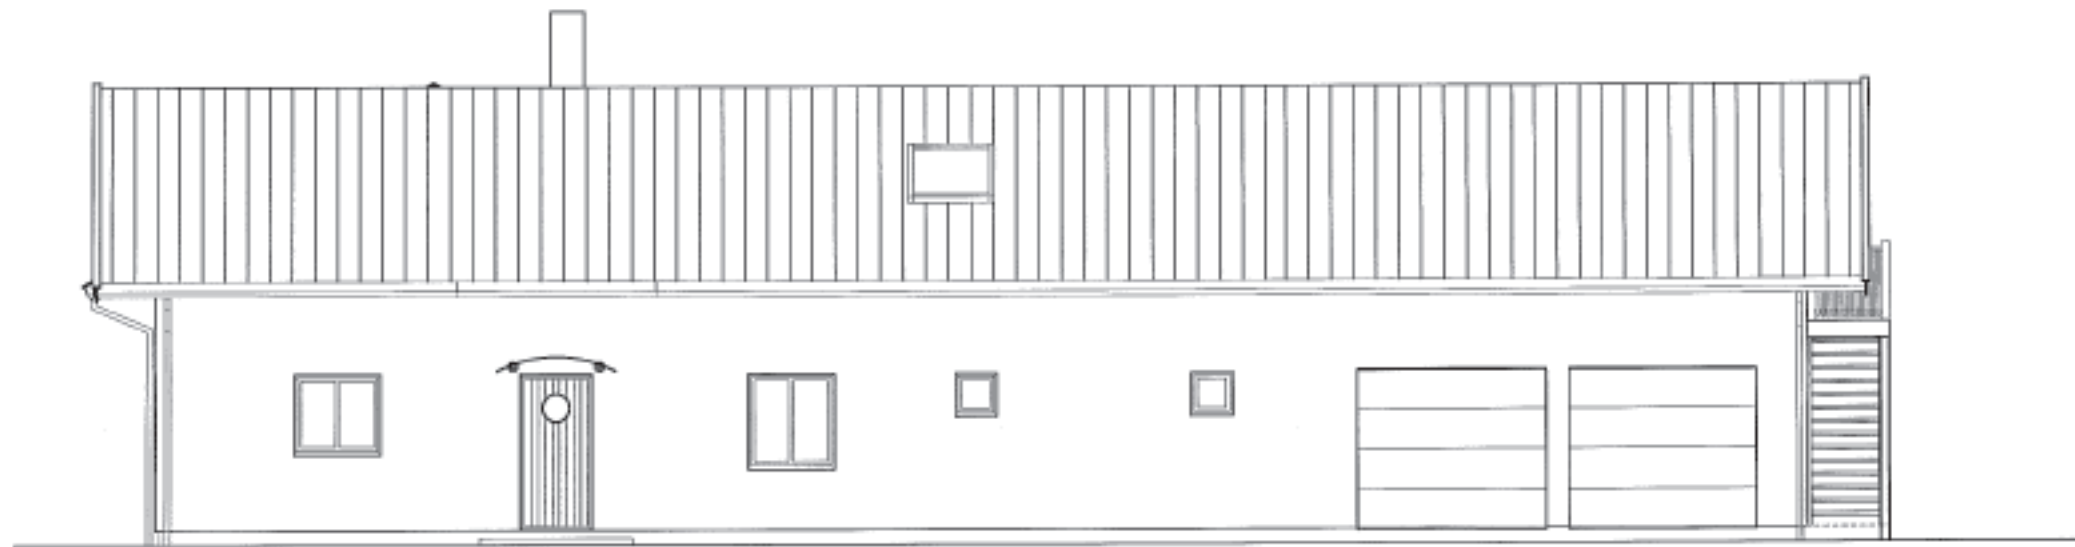

FASAD MOT NORDOST




FASAD MOT NORDVÄST

SKALA 1:100  
10  
9  
8  
7  
6  
5  
4  
3  
2  
1  
0

BET.	ANT.	REVIDERINGENAVSER	DATUM	SIGN.
STATUS		HUVUDRITNING		
		Willa Nordic AB Bäckgatan 5 S-570 02 Stockholm Tel +46 382 181 000 Fax +46 382 200 24		URSPRUNGSARKITEKT RTAD DG DATUM - - - - -
Willa 2816		CAD NR. 28161503 SKALA 1:100 PROJEKT NR. 2816		
TYP AV RITNING Fasad 1&2		RITNING NR. A-03 SÄTT. A		

Alle rättigheter till denna ritning förbehålles exklusivt Willa Nordic AB och skyddas av upphovsrättslagen. Ritningen får ej kopieras, ändras, spridas eller på annat sätt användas utan Willa Nordic AB:s skriftliga godkännande.

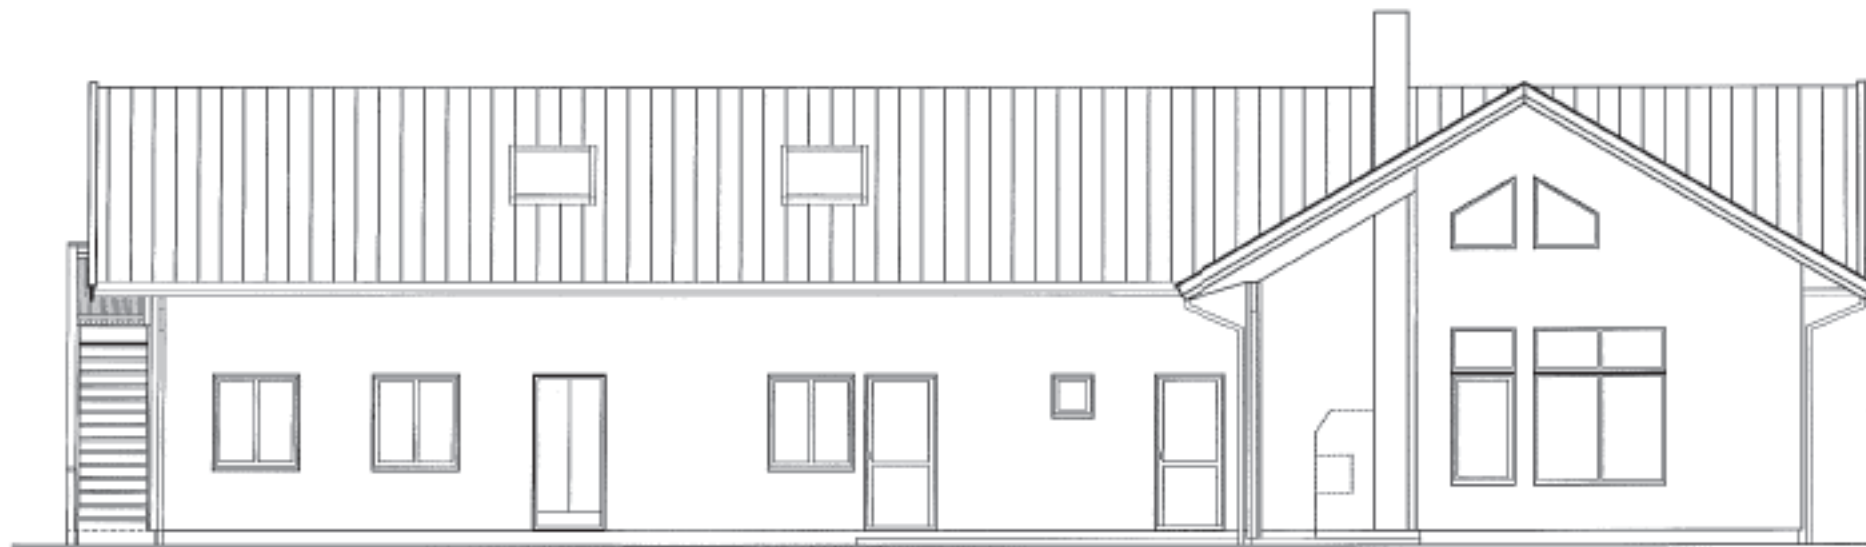


FASAD MOT SYDVÄST



FASAD MOT SYDOST

SKALA 1:100  
10  
5  
0  
1  
2  
3  
4  
5  
6  
7  
8  
9  
10

BET.	ANT.	REVISERINGEN AVSER	DATUM	BYGG
STATUS			URSPRUNSARKITECT	
HUVUDRITNING				
 Willa Nordic AB Böckgatan 5 S-670 02 Stockaryd Tel +46 382 181 000 Fax +46 382 200 24 form bygger på funktion		Alla rättigheter till denna ritning tillkommer exklusivt Willa Nordic AB och skyddas av upphovsrättslagen. Ritningen får ej kopieras, ändras, spridas eller på annat sätt användas utan Willa Nordic AB:s skriftliga godkännande.		
<b>Willa 2816</b>		RITAD <b>DG</b>		GRANSKAD
		CAD NR. <b>28161504</b>		DATUM
		SKALA <b>1:100</b>		
		PROJEKT NR. <b>2816</b>		
TYP AV RITNING <b>Fasad 3&amp;4</b>		RITNING NR. <b>A-04</b>		BET.

# ANVISNINGAR

TYP AV RITNING: Sektion | RITNING NR.: A-05 | REVIDERINGS:

Gällande regler BBR & BKR, Möblering enligt svensk standard

Huset är klassat som BR3 byggnad

Leveransomfattning enligt Willa Nordics checklista/Leveransbeskrivning

Öppna spisar ska utföras med luckor för eldstadsöppning (pga ventilation)

På ritningen har ej redovisats takhuvor för typ ventilation, imkanal, avloppsluftning samt anordningar för takskydd.

## VENTILATION

Frånluftsvärmepump alt mekanisk frånluft med uteluft via spaltventiler i fönsterkarm enligt markering på plan.


Ventilationsdragning utförs dold i schakt och bjälklag. Synlig enligt markering på ritning.

Ventilation i garage/förråd med självdrag.


## BETECKNINGAR

- CD Centralsugare
- DM Diskmaskin
- F Fast fönster
- F Frys
- FJV Fjärrvärmepåtag
- FMS Fasadmätarskåp (överkant 1800 över mark)
- G Garderob
- GVF Golvvärmefördelare
- HT Handdukstork
- KF Kyl/Frys
- KS Kyl/Sval
- L Linneskåp
- MIC Microvågsugn
- R Råglas
- ST Städskåp
- TH Takhöjd
- TM Tvättmaskin
- TN Tvättmedelkast
- TT Torktumlare
- TS Torkskåp
- U Ugn
- V Valvkarm
- VL Vindslucka med stega (beakta placering av belysning i små rum)
- VM Vattenmätare
- VP Värmepump
- VUK Vaggvattenutkastare
- VVB Varmvattenberedare
- O Öppningskarm


- ⊞ Klinker
- ⊙ Stuprör, (max 12 m ränna/rör)
- ← Bjälklagsriktning
- Inbyggd balk
- - - - - Synlig balk

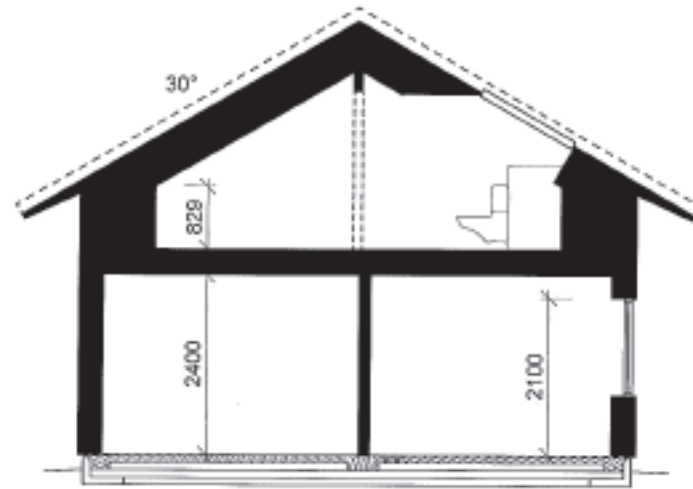

SEKTION A-A

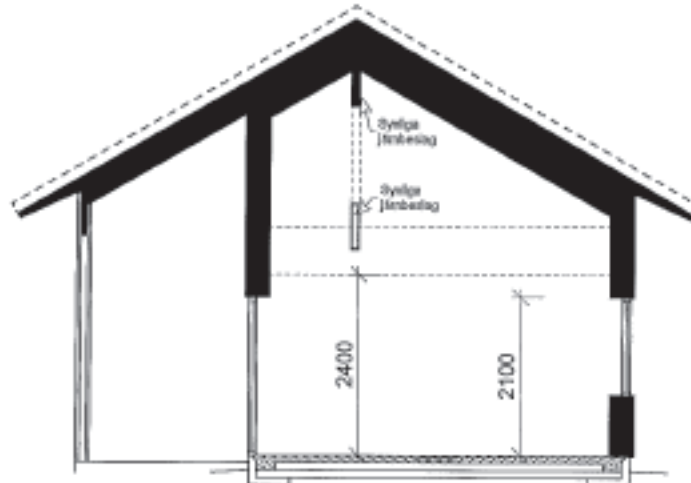


SEKTION B-B

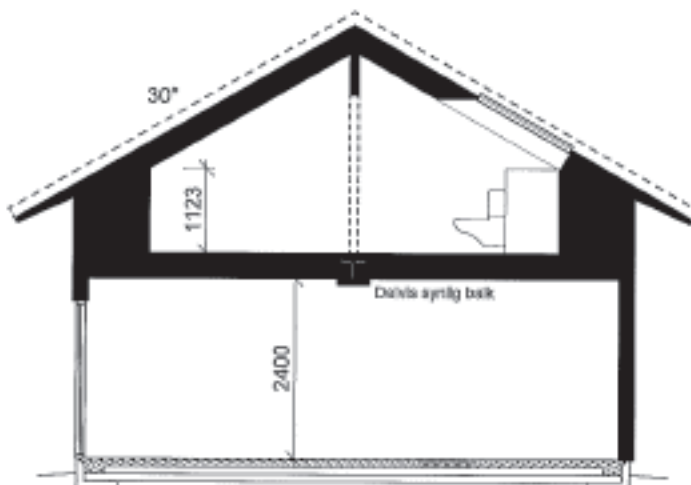

SEKTION C-C

SKALA 1:100

BET.	ANT.	REVIDERINGS AVSER	DATUM	BIGN.	
HUVUDRITNING		LÖSNINGSBARKTEKT			
 Willa Nordic AB Bäckgatan 5 S-570 02 Stockaryd Tel +46 382 161 000 Fax +46 382 200 24		Alla rättigheter till denna ritning tillkommer exklusivt Willa Nordic AB och skyddas av upphovsrättslagen. Ritningen får ej kopieras, ändras, spridas eller på annat sätt användas utan Willa Nordic AB:s skriftliga godkännande.		RITAD DG DATUM	GRANSKAD DATUM
FASTIGHET Willa 2816		CAD NR. 28161505		SKALA 1:100	
TYP AV RITNING Sektion		RITNING NR. A-05		BEF. A-05	