


PLAN
INV. AREA: 43,3 m²




FASAD MOT SÖDER




FASAD MOT NORR

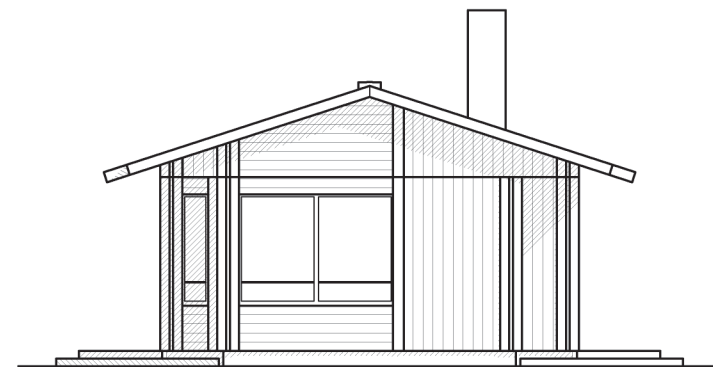

FASAD MOT ÖSTER

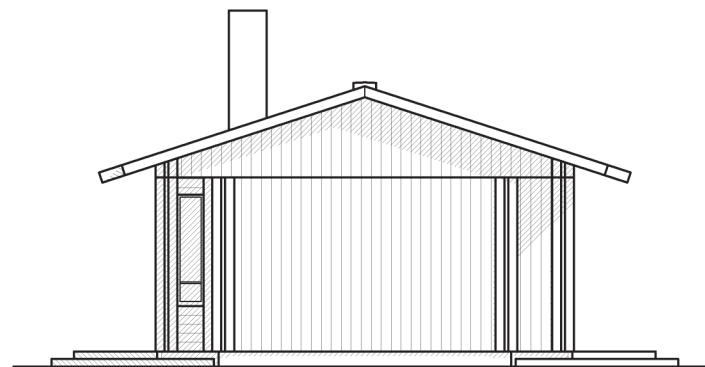

FASAD MOT VÄSTER

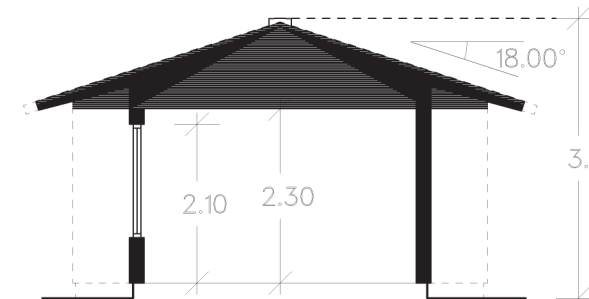

SEKTION

SKALA 1:100
10
9
8
7
6
5
4
3
2
1
0

BET.	ANT.	REVIDERINGEN AVSER	DATUM.	SIGN.
STATUS		URSPRUNGSARKITEKT		
HUVUDRITNING		Kjell Jonson Arkitektkontor		
<p>Willa Nordic AB Bäckgatan 5 S-570 02 Stockaryd Tel +46 382 181 000 Fax +46 382 200 24</p>		<p>Alla rättigheter till denna ritning tillkommer exklusivt Willa Nordic AB och skyddas av upphovsrättslagen. Ritningen får ej kopieras, ändras, spridas eller på annat sätt användas utan Willa Nordic AB:s skriftliga godkännande.</p>		
		RITAD	GRANSKAD	
FASTIGHET		CAD NR.		
		27531501		
SKALA		1:100		ARK
Willa 2753		PROJEKT NR.		
		2753		
TYP AV RITNING		RITNING NR.		BET.
Plan , Fasader & Sektion		A-01		