

FASAD MOT NORDVÄST



FASAD MOT NORDÖST

HUVUDRITNING

A	REV	ANT	TILL HUVUDRITNING	SIGN	DATUM
			REVIORINGEN SVAR		

**WILLA
NORDIC**


Leve valfriheten!

RTAD


DATT M

Willa 1353

SKA: A 1:100

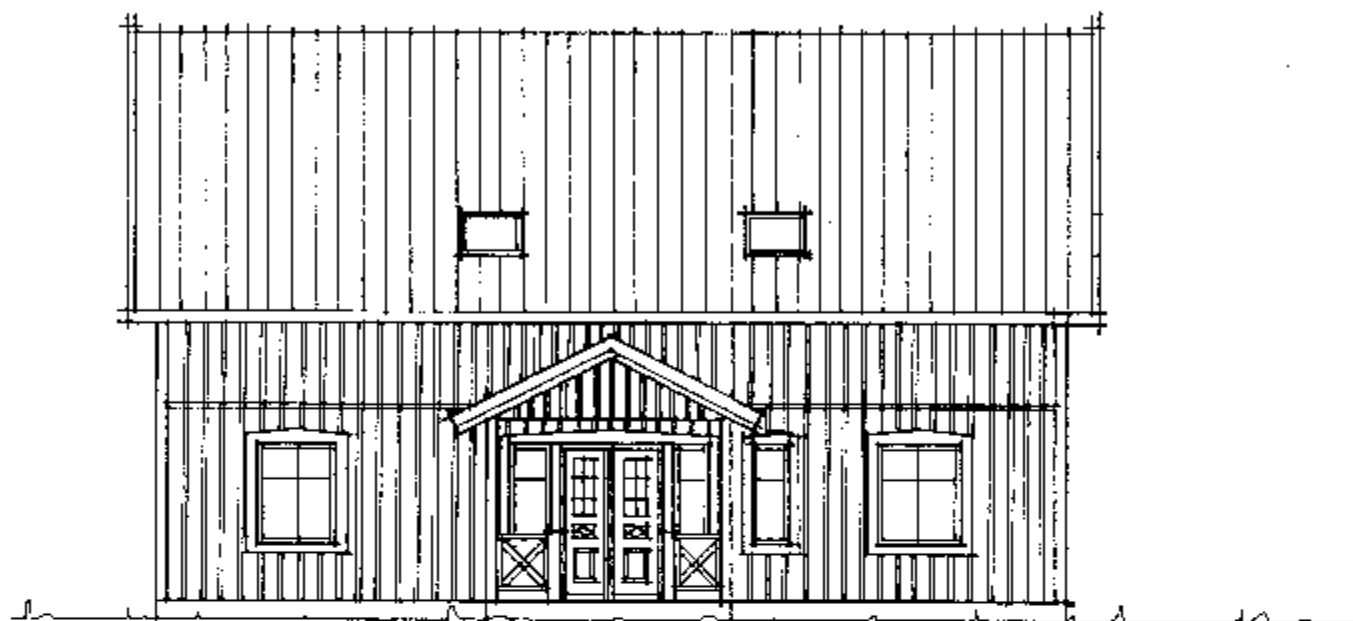

FASAD MOT SYDOST

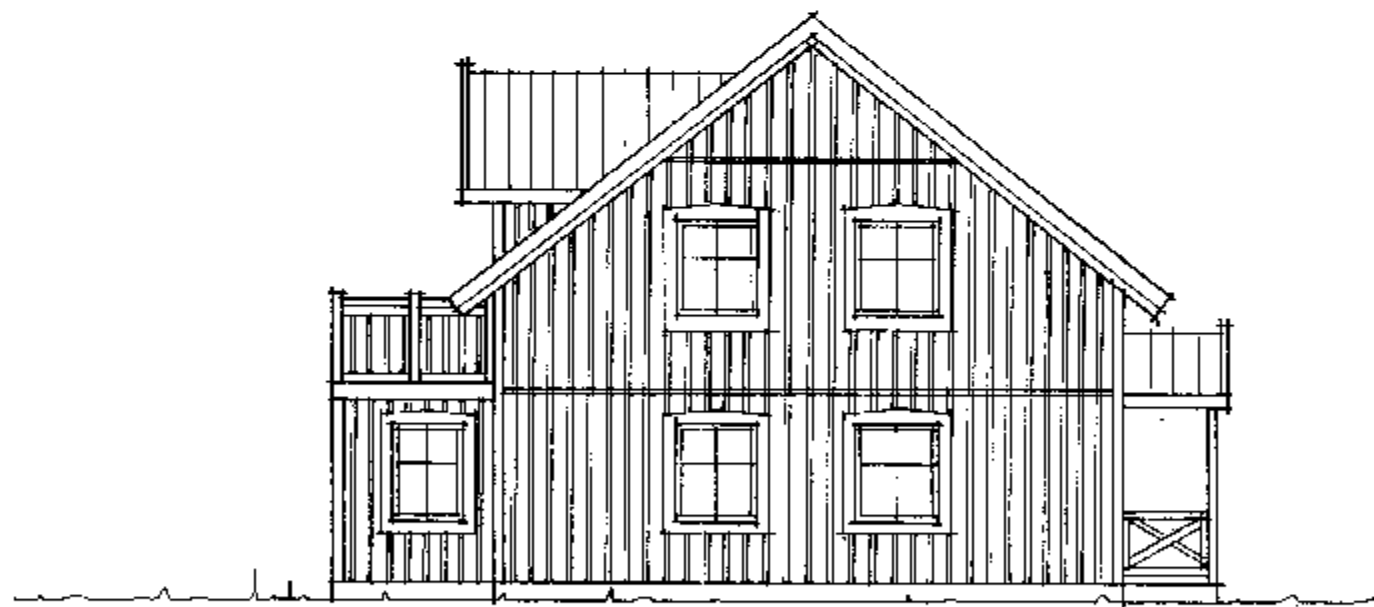

FASAD MOT SYDVÄST

HUVUDRITNING


A
REV ANT TILL HUVUDRITNING
REVIDERINGEN AVSER

**WILLA
NORDIC**
Leve valfriheten!


RIKAD
DATUM

Willa 1353

SKALA 1:100

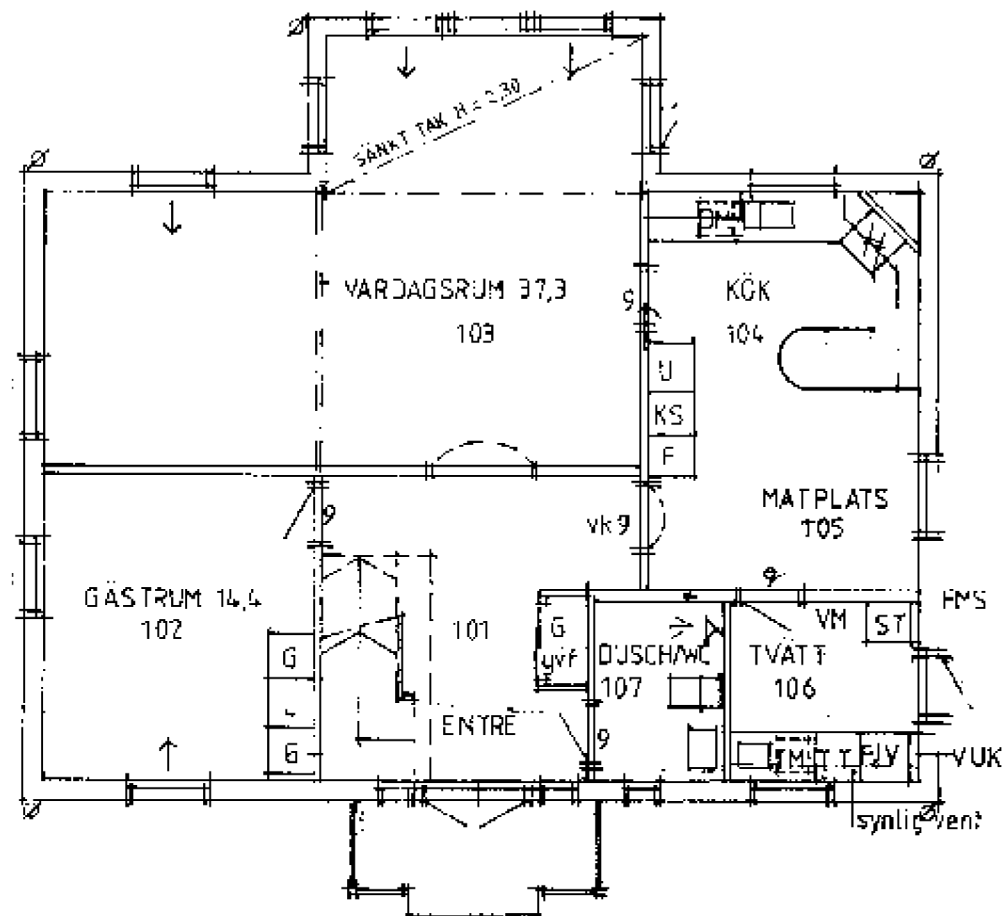

ENTRÉPLAN 99,3M²

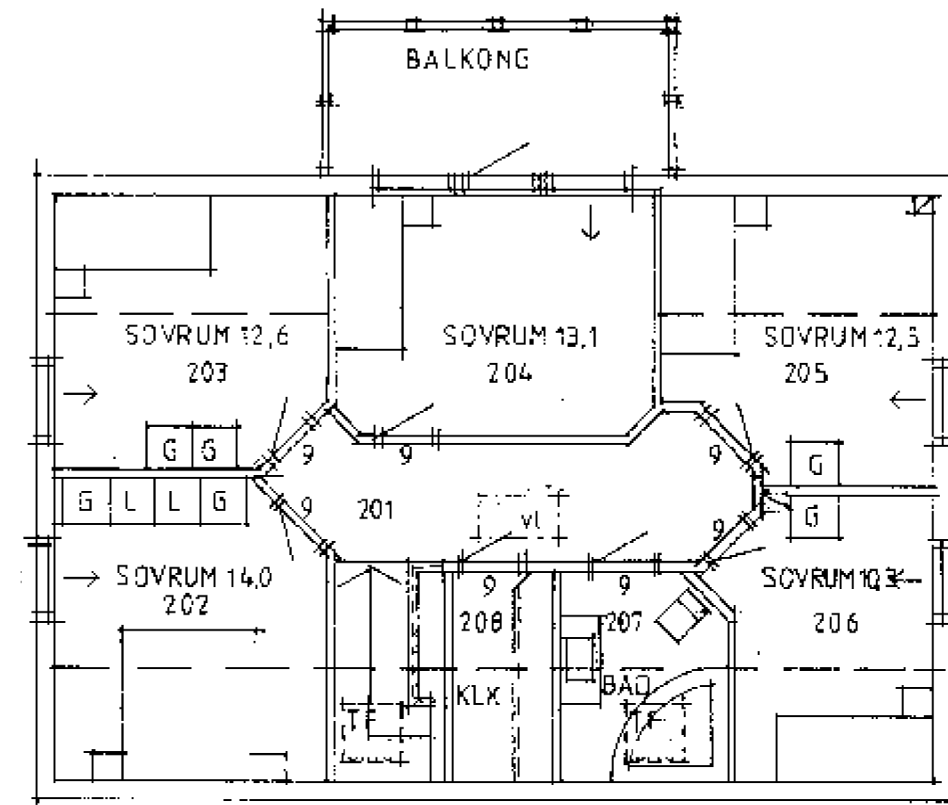

ÖVERPLAN 90,5M²

HUVUDRITNING

A
REV ANT TILL HUVUDRITNING
REVIDERINGEN AVSER

SIGN DATUM

**WILLA
NORDIC**
Leve valfriheten!

BYGGNAD	
DATUM	

Willa 1353

SKALA 1:100