

# HUVUDRITNING

A		Bekräftelse TL-Order		DATUM	SIGN
BET	ANT	ANDRINGEN AVSER			

**WILLA  
NORDIC**  
*Leva valfritt!*



RTAS  
DATUM

Tel: 0382-206 50, fax 200 24

**Willa 1301**

SKALA  
1:100

ORDER NR.	RTN. NR.	BET
-----------	----------	-----

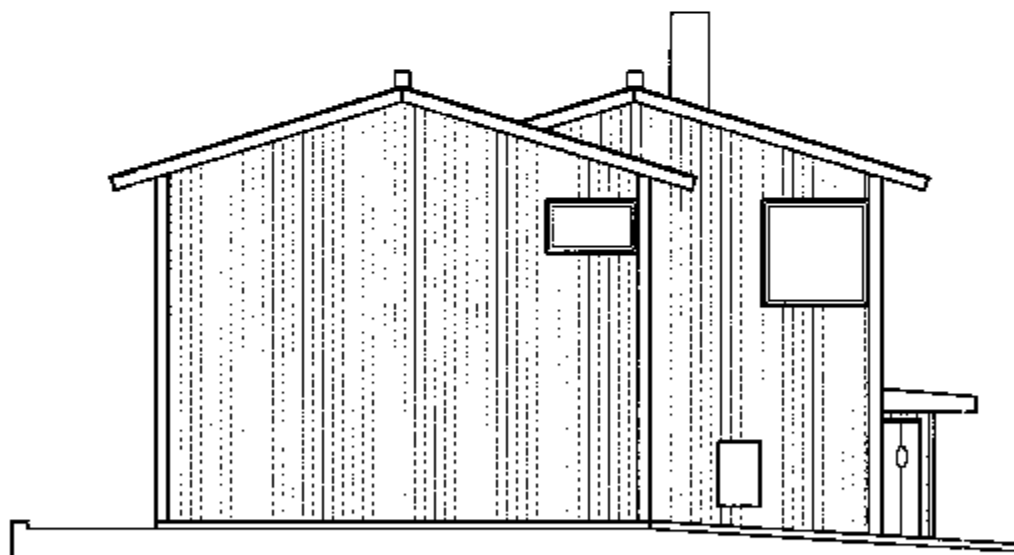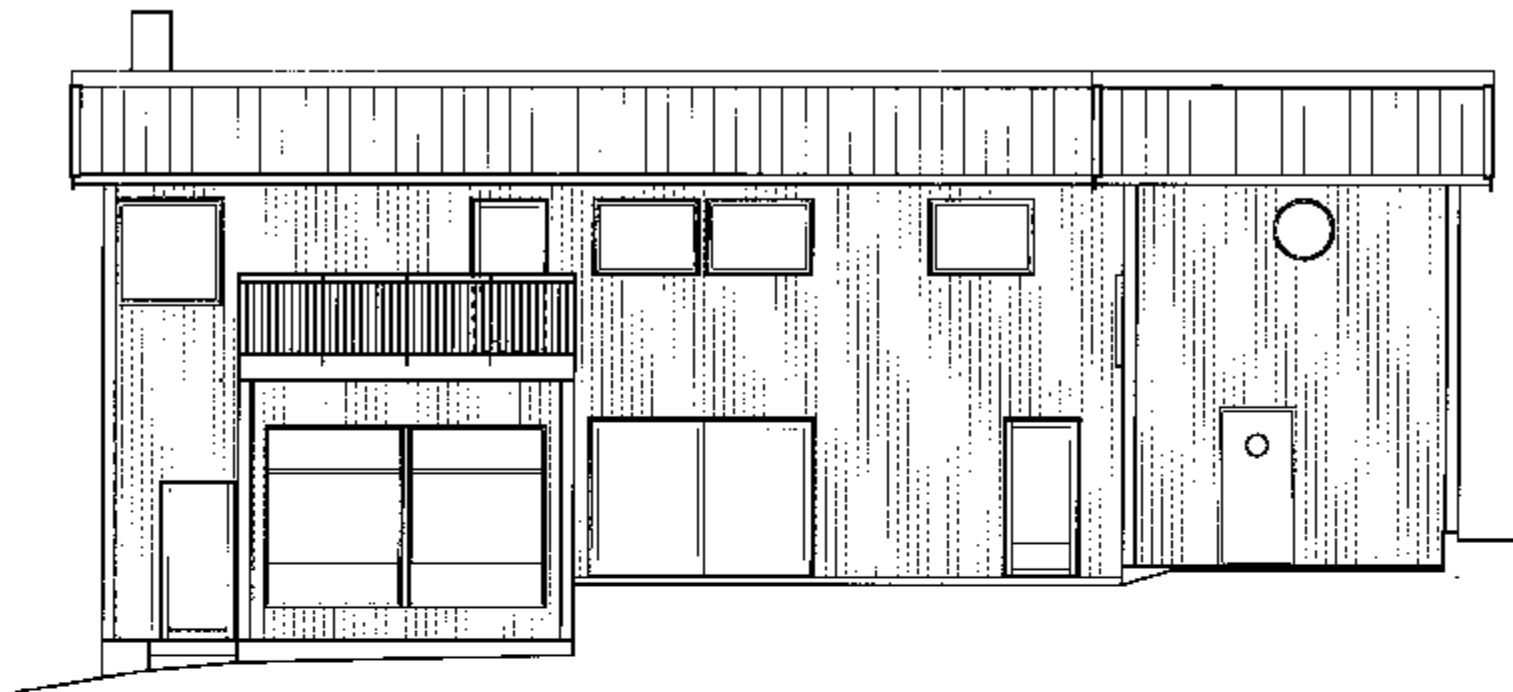

## HUVUDRITNING

A Bekräftelse TL-Order

BET	ANT	ÄNDRINGEN AVSER	DATUM	SIGN



RYAD
DATUM

**Willa 1301**


SKALA  
1:100

Tel 0382-206 50, fax 200 24

ORDER NR.

RITN. NR.

BET

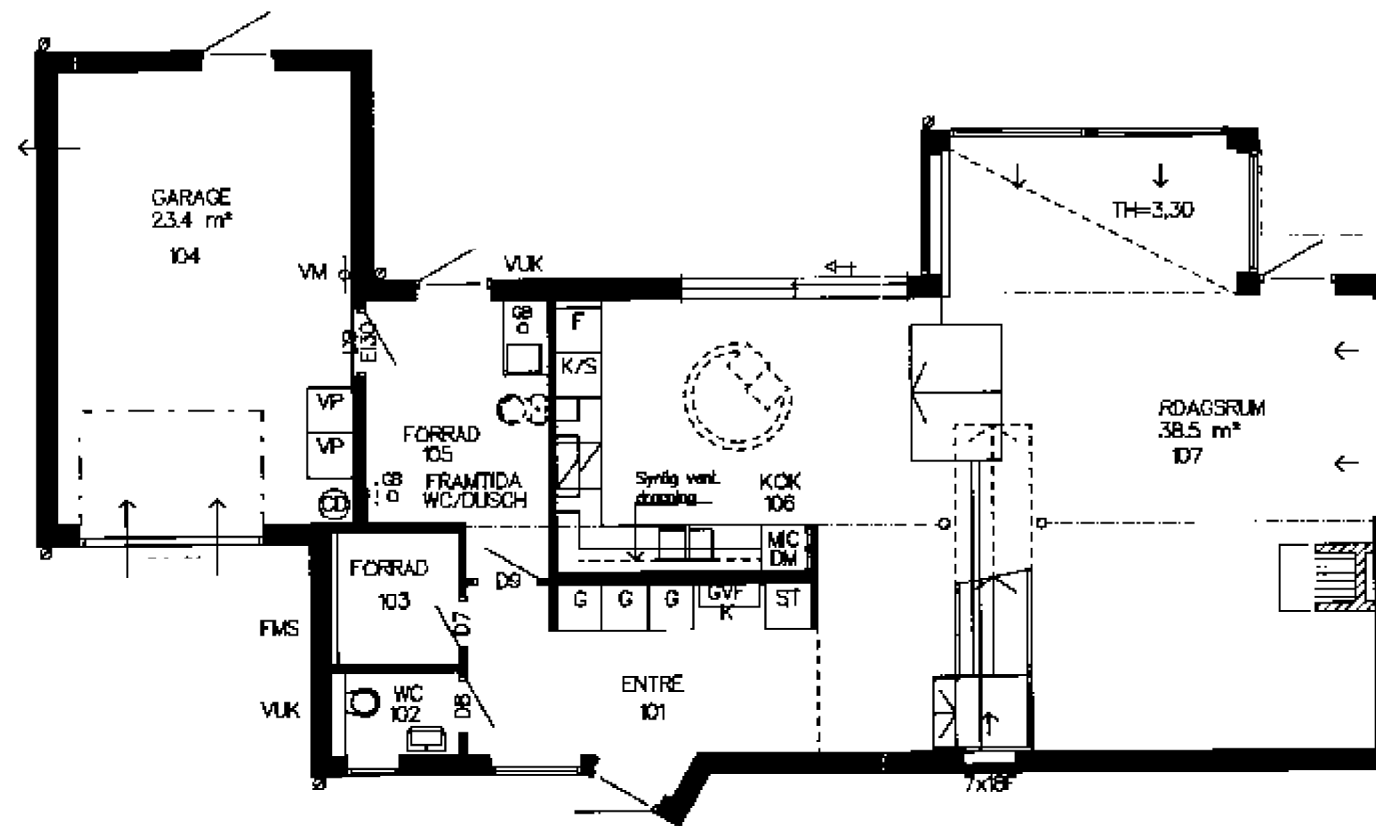

ENTREVANING

### HUVUDRITNING



Tel: 0382-206 50, fax 200 24  
Bockg. 5, 570 02 Stockaryd


BET	ANT	ÄNDRINGEN AVSER	DATUM	SIGN
-----	-----	-----------------	-------	------

WILLA  
DATUM

**Willa 1301**

SKALA  
1:100

ORDER NR.	BYTN. NR.	BET
1301	A-01	A

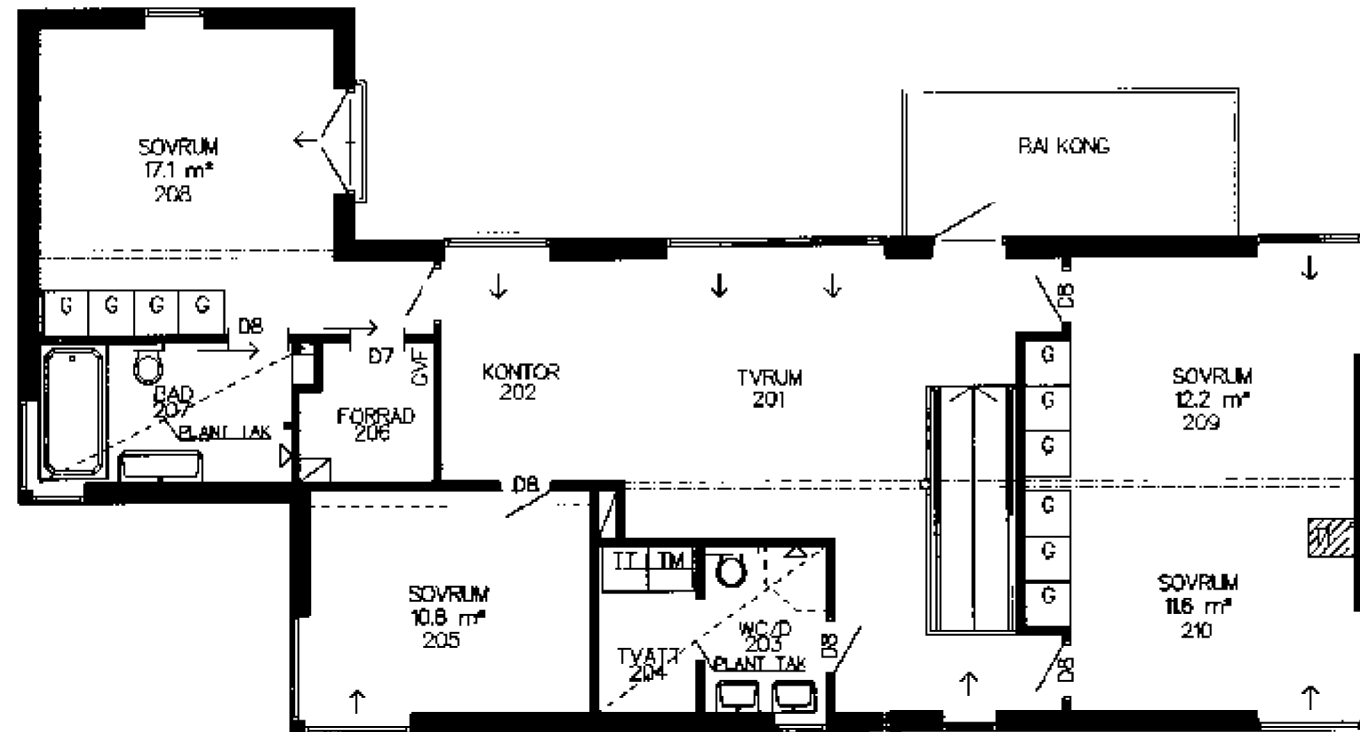

ÖVERVÄNING

HUVUDRITNING

A		Bekräftelse TL-Order		DATUM	SIGN
BET	ANT	ANDRINGEN AVSER			



Willa 1301

SKALA  
1:100

Tel: 0382-206 50, fax 200 24  
Backa, S. 570 02 Stockarvd

ORDER NR	RTN NR	BET
1301	A-02	A